


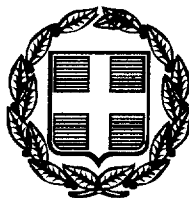

ΕΦΗΜΕΡΙΣ ΤΗΣ ΚΥΒΕΡΝΗΣΕΩΣ

ΤΗΣ ΕΛΛΗΝΙΚΗΣ ΔΗΜΟΚΡΑΤΙΑΣ

ΤΕΥΧΟΣ ΤΕΤΑΡΤΟ **Αρ. Φύλλου 355**

19 Μαΐου 1999

ΠΕΡΙΕΧΟΜΕΝΑ

ΑΝΑΔΑΣΩΣΕΙΣ

ΑΠΟΦΑΣΕΙΣ

ΑΠΑΛΛΟΤΡΙΩΣΕΙΣ

ΑΠΟΦΑΣΕΙΣ

ΠΟΛΕΟΔΟΜΙΑ

ΑΠΟΦΑΣΕΙΣ

ΑΝΑΔΑΣΩΣΕΙΣ

ΑΠΟΦΑΣΕΙΣ

Αριθ. 764 (1)

Κήρυξη ως αναδασωτέας εκτάσεως 672,53 τ.μ. στη θέση Αγ. Γεώργιος του Δήμου Ποταμιάς Δημ. Διαμ/τος Μεγ. χωριού του Νομού Ευρυτανίας.

Ο ΓΕΝ. ΓΡΑΜΜΑΤΕΑΣ ΠΕΡΙΦ. ΣΤΕΡΕΑΣ ΕΛΛΑΔΑΣ

Έχοντας υπόψη:

1) Τις περί διοικητικής αποκεντρώσεως διατάξεις.

2) Τις διατάξεις:

α) των άρθρων 24 παρ. 1 και 117 παρ. 3 του Συντ/τος.

β) του Ν. 998/1979 «περί προστασίας των δασών και των δασικών εν γένει εκτάσεων της Χώρας» και συγκεκριμένα των άρθρων 38 παρ. 1 και 41 παρ. 1.

γ) του άρθρου 12 παρ. 3 του Ν. 2040/92.

3) Τις διατάξεις του Υπουργείου Γεωργίας: α) 160417/1160/8.7.80, β) 181870/3282/12.8.80 και γ) 71992/3747/30.4.92.

4) Την αριθμ. 6747/29.9.97 απόφαση Γενικού Γραμματέα Περιφέρειας Στ. Ελλάδας «εξουσιοδότηση για υπογραφή με εντολή Γ.Γ.Π.Σ.Ε. στους προϊσταμένους των Δασικών Υπηρεσιών».

5) Την αριθ. 1960/29.4.99 πρόταση του Δασαρχείου Καρπενησίου περί κηρύξεως αναδασωτέας, της αναφερομένης στο θέμα εκτάσεως, αποφασίζουμε:

Κηρύσσουμε αναδασωτέα, με σκοπό την αποκατάσταση της δασικής βλάστησης (που καταστράφηκε από παράνομη εκχέρσωση) την δημόσια (δασικού χαρακτήρα) έκταση 672,53 τ.μ. που βρίσκεται στη θέση Αγ. Γεώργιος του Δήμου Ποταμιάς - Δημ. Διαμ/τος Μεγάλου χωριού και προσδιορίζεται από τα στοιχεία Α - Β - Γ - Δ - Ε - Ζ - Η - Θ - Α όπως φαίνονται στο συνημμένο διάγραμμα το οποίο αποτελεί αναπόσπαστο μέρος της αποφάσεως αυτής και έχει όρια:

Ανατολικά: Αγροτική έκταση και εν μέρει με έκταση δασικού χαρακτήρα.

Δυτικά: Αγροτικός δρόμος

Βόρεια: Δημόσια έκταση δασικού χαρακτήρα με δάσος πλατυφύλλων και συνέχεια με χειμαρρώδες (μικρό ρέμα).

Νότια: Έκταση μη δασικού χαρακτήρα (Αγροτική έκταση).

Η απόφαση αυτή να δημοσιευθεί στην Εφημερίδα της Κυβερνήσεως.

Καρπενήσι 29 Απριλίου 1999

Με εντολή Γ.Γ. Περιφέρειας
Ο Δ/ντής Δασών Ευρυτανίας
ΓΙΩΡΓΟΣ ΚΑΡΑΓΕΩΡΓΟΣ

ΤΟΠΟΓΡΑΦΙΚΟ ΔΙΑΓΡΑΜΜΑ

Αναδασωτέας δημόσιας δασικής έκτασης 672,53 τετρ. μέτρα στη θέση "Αγ. Γεώργιος" Δημοτικού Διαμερίσματος Μεγάλου Χωριού του Δήμου Ποταμιάς

Κλίμακα: 1:500

ΑΠΟΣΠΑΣΜΑ ΧΑΡΤΗ Τ.Δ ΚΑΡΠΕΝΗΣΙΟΥ

ΚΛΙΜΑΚΑ 1:20.000

ΥΠΟΜΝΗΜΑ

*. Έκταση που εκχερσώθηκε

Εμβαδόν: 672,53 m^2

Θέση: Αγ. Γεώργιος

- - - - : Όρια κοινοτήτων

. . . . . . : Όρια συστάδων

——— : Υπάρχον οδικό δίκτυο

ΕΘΝΙΚΟ ΤΥΠΟΓΡΑΦΕΙΟ
Για τεχνικούς λόγους στο σχεδιάγραμμα έγινε σμίκρυνση κατά ποσοστό 78 %

Ανήκει στη με αριθμό 764/29.4.99 απόφαση του Δ/ντού Δασών Ευρυτανίας Ε.Γ.Γ.Π.Σ.Ε Ο Δ/ντής Δασών Ευρυτανίας Γιώργος Καραγεώργος Δασολόγος	ΘΕΩΡΗΘΗΚΕ Καρπενήσι 29-4-1999 Ο Δ/ντής Δασών Ευρυτανίας Γιώργος Καραγεώργος Δασολόγος	Ο Δασάρχης Καρπενησίου Ιωάννης Φάκας Δασολόγος	Η Συντάκτρια Διαμάντω Μαυρογόνατου Δασολόγος

ΑΠΑΛΛΟΤΡΙΩΣΕΙΣ

ΑΠΟΦΑΣΕΙΣ

Αριθ. 4151 (2)

Καθορισμός οριογραμμών των ρεμμάτων περιοχής «Λιναράκη κά» στην ιδιοκτησία Οικ. & Πολ/κού Συλλόγου «Η Άνοιξη» στον Άγιο Αιδηψού.

Ο ΝΟΜΑΡΧΗΣ ΕΥΒΟΙΑΣ

Έχοντας υπόψη:

1) Τον Ν. 2853/16.7.22 (ΦΕΚ 116Α/22).

2) Τον Ν. 880/79 (ΦΕΚ 58Α/79)/

3) Την από 8.12.98 αίτηση του οικιστικού & Πολιτιστικού Συλλόγου «Η ΑΝΟΙΞΗ» και τα υποβληθέντα Τοπογραφικά Διαγράμματα της ιδιοκτησίας του, στις θέσεις «Λιναράκι, Κατσαμπέρι, Βαθύρεμμα κά» Δήμου Αιδηψού για τον καθορισμό των ορίων των ρεμμάτων που βρίσκονται μέσα σ'αυτήν.

4) Το υπ' αριθμ. 11666/8.2.99 έγγραφό μας με το οποίο εστάλησαν τα ηλεγμένα και θεωρημένα από την υπηρεσία μας, τοπογραφικά διαγράμματα της ιδιοκτησίας στο Δήμο Αιδηψού για την διατύπωση γνώμης.

5) Την υπ' αριθμ. 93/99 απόφαση του Δημ. Συμβουλίου του Δήμου Αιδηψού με την οποία δηλώνει αδυναμία να γνωμοδοτήσει και καταγγέλει επίχωση του ενός ρέμματος.

6) Την από 2.4.99 έκθεση αυτοψίας αρμόδιου Μηχανικού της Δ.Τ.Υ. σχετικά με τις καταγγελίες, στην οποία αναφέρεται ότι δεν ευσταθούν οι καταγγελίες και η οποία απεστάλη στον Δήμο Αιδηψού με το υπ' αριθμ. 1416/5.4.99 έγγραφο της Δ.Τ.Υ.

7) Την από 3.5.99 έκθεση αυτοψίας 3μελούς Επιτροπής της Δ.Τ.Υ. σχετικά με την διευκρίνηση των παραπάνω, που εστάλη, στον Δήμο Αιδηψού με το υπ' αριθμ. 2875/3.5.99 έγγραφο.

8) Την υπ' αριθμ. 167/99 απόφαση του Δ.Σ. του Δήμου Αιδηψού με την οποία αναβάλλει και πάλι την γνωμοδότηση μέχρι να επανέλθει το ρέμμα στην προηγούμενη θέση του.


9) Το γεγονός ότι πρέπει να γίνει πρώτα η οριοθέτηση των ρεμμάτων πριν από οποιαδήποτε επέμβαση σ' αυτά, αποφασίζουμε:


Εγκρίνουμε τις οριογραμμές των ρεμμάτων των περιοχών «Λιναράκι, Κατσαμπέρι, Βαθύρεμμα κα» του Δήμου Αιδηψού, όπου βρίσκεται η ιδιοκτησία του Οικιστικού και Πολιτ/κού Συλλόγου «Η ΑΝΟΙΞΗ», όπως αποτυπώνονται στα ηλεγμένα, διορθωμένα και θεωρημένα Τοπογραφικά Διαγράμματα»


Η παρούσα απόφαση να Δημοσιευθεί στην Εφημερίδα της Κυβερνήσεως.

Χαλκίδα, 11 Μαΐου 1999


Ο Νομάρχης
ΝΙΚ. ΠΑΠΑΝΔΡΕΟΥ

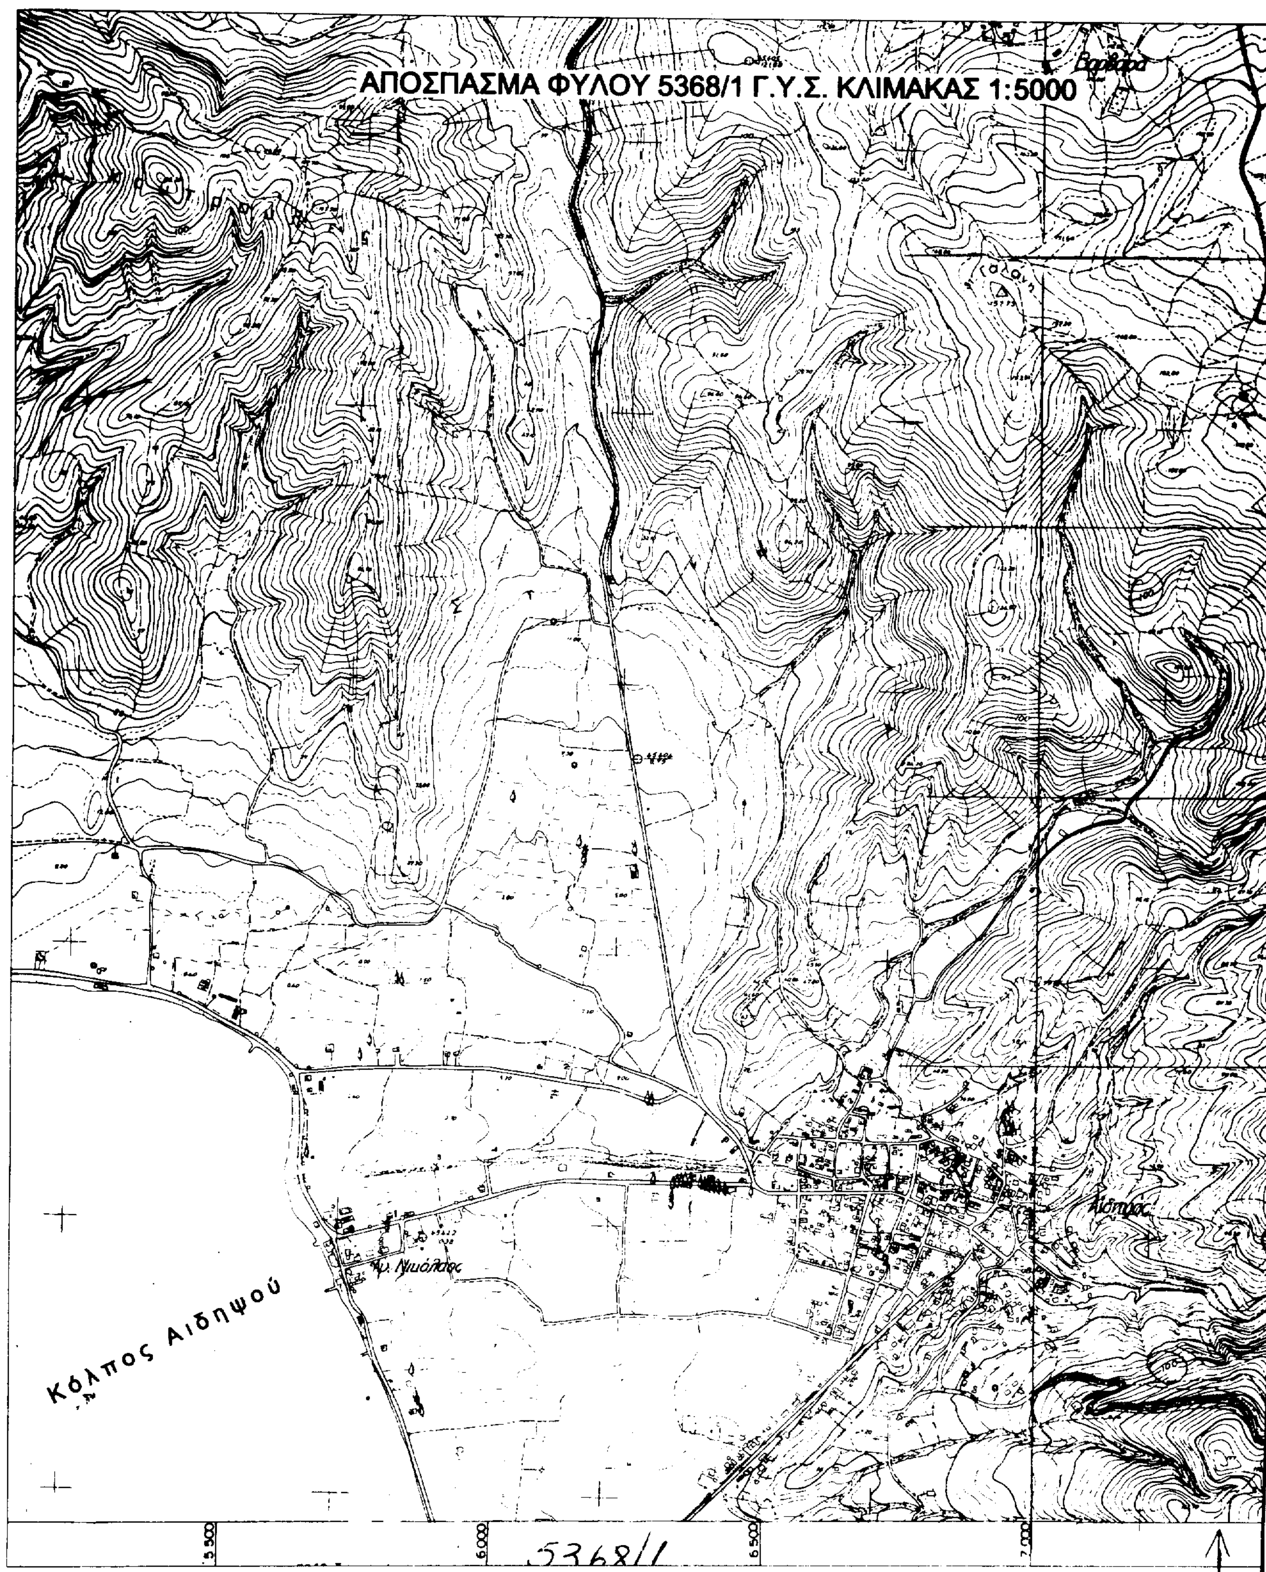
ΑΠΟΣΠΑΣΜΑ ΦΥΛΟΥ 5368/1 Γ.Υ.Σ. ΚΛΙΜΑΚΑΣ 1:5000
Κόλπος Αιδηψού
Αιδηψός
Αγ. Νικόλαος
5.500
6.000
6.500
7.000
5368/1

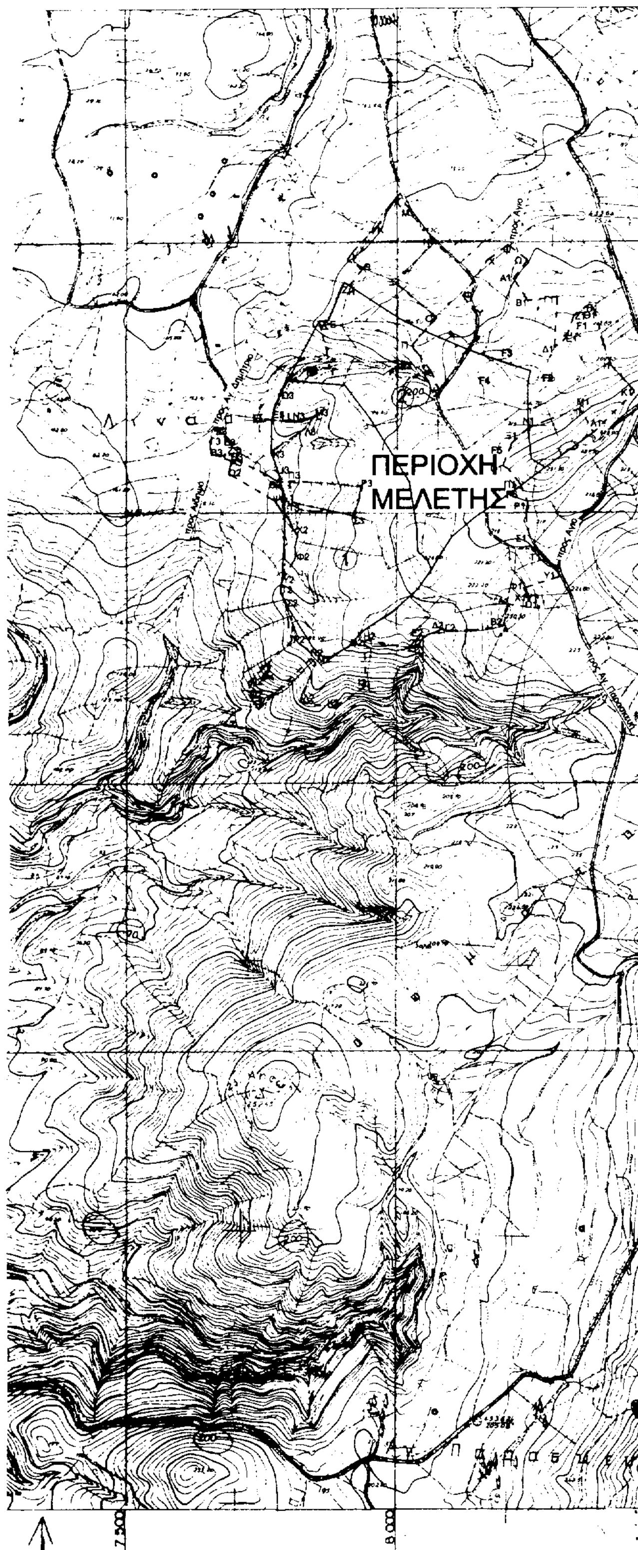

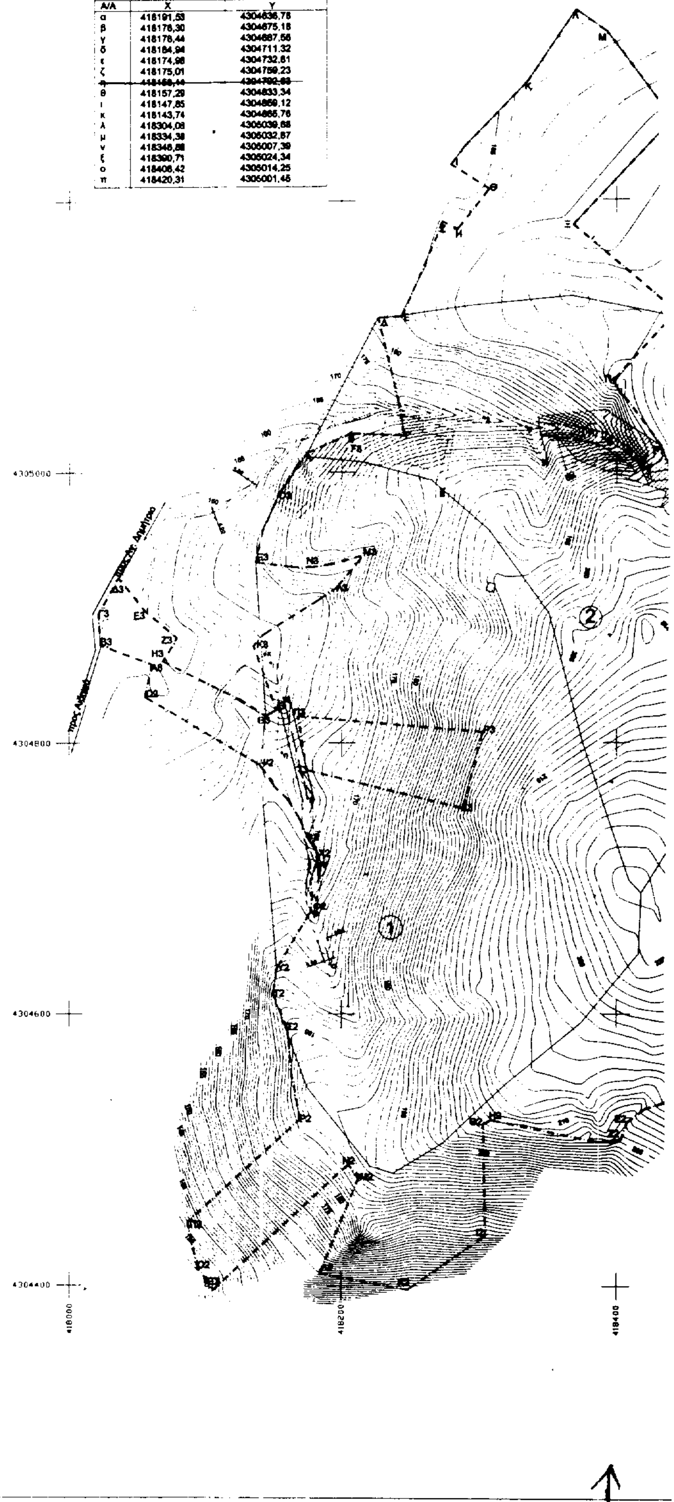


ΠΙΝΑΚΑΣ ΣΥΝΤΕΤΑΓΜΕΝΩΝ ΚΟΠΗΣ ΡΕΜΑΤΩΝ		
Α/Α	Χ	Υ
α	418191,53	4304636,76
β	418176,30	4304675,16
γ	418176,44	4304687,56
δ	418184,94	4304711.32
ε	418174,98	4304732,61
ζ	418175,01	4304759,23
~~η~~	~~418168,44~~	~~4304792,69~~
θ	418157,29	4304833,34
ι	418147,85	4304859,12
κ	418143,74	4304865,76
λ	418304,08	4305039,68
μ	418334,38	4305032,87
ν	418346,88	4305007,39
ξ	418390,71	4305024,34
ο	418406,42	4305014,25
π	418420,31	4305001,45

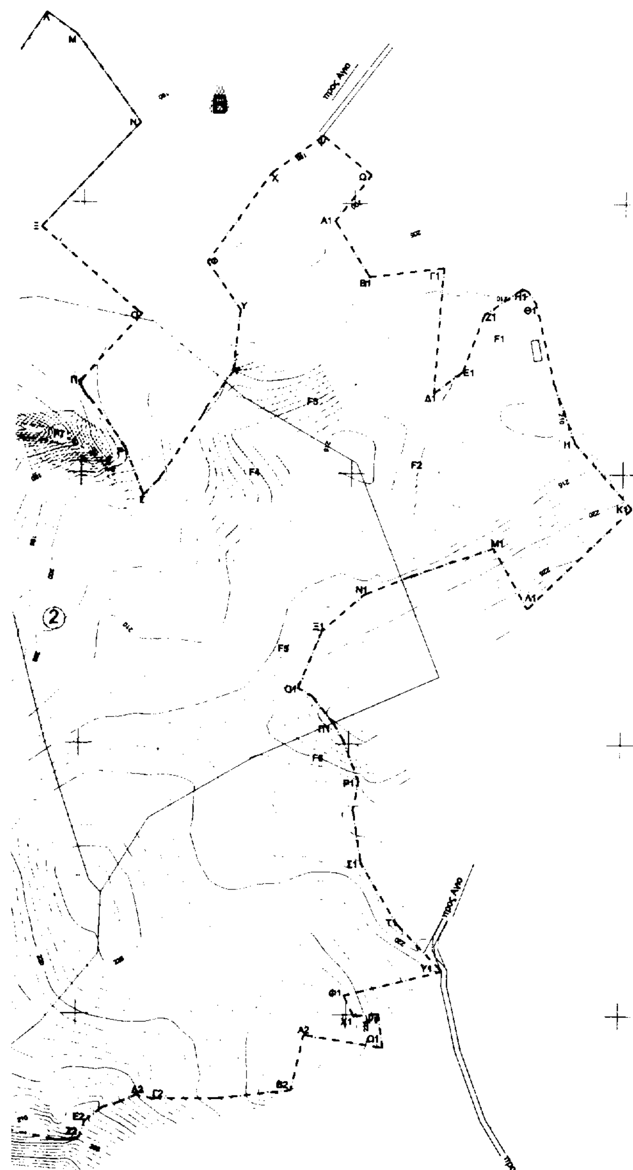

ΕΜΒΑΔΑ:(F1+F2+F3+F4+F5+F6+F7+F8)=17,449 στρ.
F1=0,249 στ.
F2=2,401 στ.
F3=2,922 στ.
F4=3,233 στ.
F5=0,132 στ.
F6=0,715 στ.
F7=3,364 στ.
F8=4,413 στ.

Α/Φ 1945 — Θαμνώδης δασική έκταση με αείφυλλα πλατύφυλλα
Α/Φ 1980-1987 — Θαμνώδης δασική έκταση με αείφυλλα πλατύφυλλα
ρέμα
φρύδι
Όριο λεκάνης απορροής

ΕΜΒΑΔΟΝ ΛΕΚΑΝΗΣ ΑΠΟΡΡΟΗΣ ΡΕΜΑΤΟΣ 1 =104.596τ.μ.
ΕΜΒΑΔΟΝ ΛΕΚΑΝΗΣ ΑΠΟΡΡΟΗΣ ΡΕΜΑΤΟΣ 2 =105.596τ.μ.

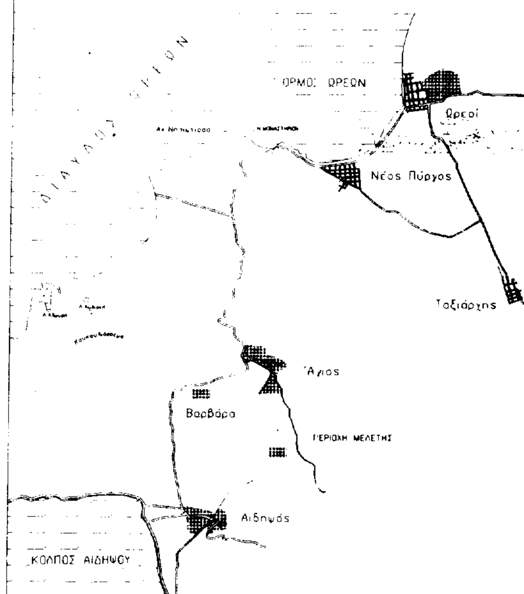

ΕΘΝΙΚΟ ΤΥΠΟΓΡΑΦΕΙΟ
Για τεχνικούς λόγους στο σχεδιάγραμμα έγινε σμίκρυνση κατά ποσοστό 36 %

ΓΡΑΦΕΙΟ ΜΕΛΕΤΩΝ ΚΑΤΣΑΡΟΥ – ΓΙΑΝΝΙΡΗ
ΤΟΠΟΓΡΑΦΙΚΑ – ΧΑΡΤΟΓΡΑΦΙΑ – ΦΩΤΟΓΡΑΜΜΕΤΡΙΑ
ΑΚΑΔΗΜΙΑΣ 63 Τ.Κ. 10678 ΑΘΗΝΑ ΤΗΛ: 3302759 ΦΑΞ: 3811237

ΤΟΠΟΓΡΑΦΙΚΟ ΔΙΑΓΡΑΜΜΑ

ΕΚΤΑΣΗΣ ΙΔΙΟΚΤΗΣΙΑΣ ΤΩΝ ΜΕΛΩΝ ΤΟΥ ΟΙΚΙΣΤΙΚΟΥ ΚΑΙ ΠΟΛΙΤΙΣΤΙΚΟΥ ΣΥΛΛΟΓΟΥ ΤΟΥ ΠΡΟΤΥΠΟΥ ΟΙΚΙΣΜΟΥ ΛΟΥΤΡΩΝ ΑΙΔΗΨΟΥ "Η ΑΝΟΙΞΗ"

Στις θέσεις "Λιναράκι", "Κατσαμπέρι", "Μακριγιάννη", "Βαθύρεμμα",κ.λ.π. Περιοχής "Αγίου" Νομού Ευβοίας

ΗΛΕΓΧΘΗ
Χαλκίδα 3/5/99
Ο Μηχ/κός

Ν. ΚΑΣΙΩΝΗΣ

Η ΕΚΤΑΣΗ ΙΔΙΟΚΤΗΣΙΑΣ ΤΩΝ ΜΕΛΩΝ ΤΟΥ ΣΥΛΛΟΓΟΥ "ΑΝΟΙΞΗ" ΠΕΡΙΚΛΕΙΕΤΑΙ ΑΠΟ ΤΗ ΓΡΑΜΜΗ ΜΕ ΣΤΟΙΧΕΙΑ:

Α-Β-Γ-Δ-Ε-Ζ-Η-Θ-Ι-Κ-Λ-Μ-Ν-Ξ-Ο-Π-Ρ-Σ-Τ-Υ-Φ-Χ-Ψ-Ω-Α1-Β1-Γ1-Δ1-Ε1-Ζ1-Η1
Θ1-Ι1-Κ1-Λ1-Μ1-Ν1-Ξ1-Ο1-Π1-Ρ1-Σ1-Τ1-Υ1-Φ1-Χ1-Ψ1-Ω1-Α2-Β2-Γ2-Δ2-Ε2
Ζ2-Η2-Θ2-Ι2-Κ2-Λ2-Μ2-Ν2-Ξ2-Ο2-Π2-Ρ2-Σ2-Τ2-Υ2-Φ2-Χ2-Ψ2-Ω2-Α3-Β3-Γ3
Δ3-Ε3-Ζ3-Η3-Θ3-Ι3-Κ3-Λ3-Μ3-Ν3-Ξ3-Ο3-Α πλην του τμήματος Π3-Ρ3-Σ3-Τ3-Π3

ΕΜΒΑΔΟΝ Α-Β-Γ-Δ-Ε-Ζ-Η-Θ-Ι-Κ-Λ-Μ-Ν-Ξ-Ο-Π-Ρ-Σ-Τ-Υ-Φ-Χ-Ψ-Ω-Α1-Β1-Γ1-Δ1-Ε1-Ζ1-Η1
Θ1-Ι1-Κ1-Λ1-Μ1-Ν1-Ξ1-Ο1-Π1-Ρ1-Σ1-Τ1-Υ1-Φ1-Χ1-Ψ1-Ω1-Α2-Β2-Γ2-Δ2-Ε2
Ζ2-Η2-Θ2-Ι2-Κ2-Λ2-Μ2-Ν2-Ξ2-Ο2-Π2-Ρ2-Σ2-Τ2-Υ2-Φ2-Χ2-Ψ2-Ω2-Α3-Β3-Γ3
Δ3-Ε3-Ζ3-Η3-Θ3-Ι3-Κ3-Λ3-Μ3-Ν3-Ξ3-Ο3-Α πλην το εμβαδόν του τμήματος
Π3-Ρ3-Σ3-Τ3-Π3 = 335.459 τ.μ. - 6.003 τ.μ. = 329.456 τ.μ.

Τα όρια υπέδειξε εκπρόσωπος των ιδιοκτητών.
ΤΟ ΔΙΑΓΡΑΜΜΑ ΕΙΝΑΙ ΕΞΑΡΤΗΜΕΝΟ ΑΠΟ ΤΟ ΕΛΛΗΝΙΚΟ ΓΕΩΓΡΑΦΙΚΟ ΣΥΣΤΗΜΑ ΑΝΑΦΟΡΑΣ (ΕΓΣΑ '87)

ΤΙΤΛΟΣ ΣΧΕΔΙΟΥ	ΗΜΕΡΟΜΗΝΙΑ
ΠΟΛΕΟΔΟΜΗΣΗ ΙΔΙΩΤΙΚΗΣ ΕΚΤΑΣΗΣ	ΙΟΥΝΙΟΣ 1998
ΤΟΠΟΓΡΑΦΙΚΟ – ΥΨΟΜΕΤΡΙΚΟ ΔΙΑΓΡΑΜΜΑ ΚΛΙΜΑΚΑ 1:2000	ΣΦΡΑΓΙΔΑ – ΥΠΟΓΡΑΦΗ ΕΥΘΥΜΙΟΣ ΔΗΜ. ΚΑΤΣΑΡΟΣ ΔΙΠΛΩΜ. ΑΓΡ. & ΤΟΠΟΓΡΑΦΟΣ ΜΗΧΑΝΙΚΟΣ ΕΘΝΙΚΟΥ ΜΕΤΣΟΒΙΟΥ ΠΟΛΥΤΕΧΝΕΙΟΥ ΜΕΛΟΣ Τ.Ε.Ε. ΑΡΙΘΜΟΣ ΜΗΤΡΩΟΥ 9496 ΑΚΑΔΗΜΙΑΣ 63 ΑΘΗΝΑ Τ.Κ. 106 78 ΤΗΛ.: 33 02 759 - FAX: 38 11 237

ΠΟΛΕΟΔΟΜΙΑ

ΑΠΟΦΑΣΕΙΣ

Αριθ. 12005/374 (3)

Παράταση αναστολής έκδοσης οικοδομικών αδειών και εκτέλεσης οικοδομικών εργασιών σε Τμήμα του ΟΤ 188 Δήμου Αγ. Παρασκευής.

Η ΝΟΜΑΡΧΗΣ ΑΘΗΝΩΝ

Έχοντας υπόψη:

1. Τις διατάξεις του από 17.7.1923 Ν.Δ/τος και ειδικότερα των άρθρων 8 παρ. 2 και 85Α αυτού όπως μεταγενέστερα τροποποιήθηκαν και συμπληρώθηκαν περί αναστολής έκδοσης (χορήγησης) οικοδομικών αδειών, προκειμένου να τροποποιηθεί το εγκεκριμένο ρυμοτομικό σχέδιο.

2. Τις διατάξεις του Α.Ν. 314/68) ΦΕΚ 47/Α) όπως μεταγενέστερα τροποποιήθηκαν με το υπ' αριθ. 1018/71 Ν.Δ/γμα (ΦΕΚ 220/Α) και με την παρ. 3 του άρθρου 34 του Ν. 1577/85 (210Α).

3. Τις διατάξεις της παρ. 4 του άρθρου 12 του Ν. 651/77 όπως προστέθηκαν με την παρ. 5 του άρθρου 31 του Ν. 1577/85 (περί ΓΟΚ) και τη νομολογία του ΣτΕ (3544/88) σύμφωνα με τις οποίες δύναται να επιβληθεί αναστολή εκτέλεσης οικοδομικών εργασιών, προκειμένου να τροποποιηθεί το εγκεκριμένο ρυμοτομικό σχέδιο.

4. Τις διατάξεις του υπ' αρ. 183/86 Π.Δ/τος (ΦΕΚ 70/Α).

5. Τις διατάξεις του Ν. 2218/94 (ΦΕΚ 90/Α) περί ίδρυσης Νομαρχιακής Αυτοδιοίκησης κ.λπ. όπως αντικαταστάθηκαν με το Ν. 2240/94 (ΦΕΚ 1262Β/31.12.97).

6. Τον ισχύοντα Οργανισμό Εσωτερικής Λειτουργίας των Υπηρεσιών της Νομαρχίας Αθηνών (ΦΕΚ 1262Β/ 31.12.97).

7. Τις υπ' αρ. 318/98 και 75/99 αποφάσεις του Δημοτικού Συμβουλίου Αγ. Παρασκευής περί τροποποιήσεως του ρυμοτομικού σχεδίου περί αναστολής οικοδομικών αδειών και εκτέλεσης οικοδομικών εργασιών αντίστοιχα καθώς και το υπ' αρ. 4879/27.4.99 σχετικό έγγραφο του Δημάρχου Αγ. Παρασκευής.

8. Την υπ' αρ. 410/28.1.99 απόφαση Νομάρχη Αθηνών (ΦΕΚ 55Δ΄/4.2.99) περί τρίμηνης αναστολής.

9. Την υπ' αρ. 10/11/29.4.99 γνωμοδότηση του Συμβουλίου ΧΟΠ Ν. Αθηνών τομέα Ανατ. Αθήνας, αποφασίζουμε:

Άρθρο 1

Παρατείνεται η αναστολή έκδοσης (χορήγησης) οικοδομικών αδειών και η εκτέλεση οικοδομικών εργασιών στο τμήμα (Α-Β-Γ-Δ-Α) του ΟΤ 188 του Δήμου Αγίας Παρασκευής όπως φαίνεται στο συνημμένο διάγραμμα αυτής της απόφασης, για τρεις (3) μήνες μετά τη λήξη της προηγούμενης αναστολής.

Άρθρο 2

Από τις διατάξεις αυτής της απόφασης δεν προκαλείται δαπάνη σε βάρος του κρατικού προϋπολογισμού του Δήμου Αγίας Παρασκευής (άρθρο 27 του Ν. 2081/1992).

Άρθρο 3

Η ισχύς αυτής της απόφασης αρχίζει από την ημερομηνία δημοσίευσής της στην Εφημερίδα της Κυβερνήσεως.

Η απόφαση αυτή να δημοσιευθεί στην Εφημερίδα της Κυβερνήσεως.

Αθήνα, 7 Μαΐου 1999

Η Νομάρχης

ΕΛΕΝΗ ΜΠΕΣΜΠΕΑ

ΑΠΟΣΠΑΣΜΑ ΡΥΜΟΤΟΜΙΚΟΥ ΚΛ.1: 2.000

191 190 189 188 193 186 187

ΕΘΝΙΚΟ ΤΥΠΟΓΡΑΦΕΙΟ
Για τεχνικούς λόγους στο σχεδιάγραμμα έγινε σμίκρυνση κατά ποσοστό %

ΑΚΡΙΒΕΣ ΑΝΤΙΓΡΑΦΟ

Ο ΥΠΑΛΛΗΛΟΣ

ΝΟΜΑΡΧΙΑ ΑΘΗΝΩΝ

...του ΟΤ 188Δ. Αγ. Παρασκευής ... 7-5-1999

Η ΝΟΜΑΡΧΗΣ ΑΘΗΝΩΝ

ΕΛΕΝΗ ΜΠΕΣΜΠΕΑ

Ο.Τ. 189

Ο.Τ. 188

Ο.Τ. 186

ΟΔΟΣ ΠΛΑΠΟΥΤΑ

ΟΔΟΣ ΚΑΛΑΜΑΤΑΣ